



ΕΦΗΜΕΡΙΣ ΤΗΣ ΚΥΒΕΡΝΗΣΕΩΣ

ΤΗΣ ΕΛΛΗΝΙΚΗΣ ΔΗΜΟΚΡΑΤΙΑΣ

ΤΕΥΧΟΣ ΤΕΤΑΡΤΟ **Αρ. Φύλλου 1284**

1 Δεκεμβρίου 2003

ΑΠΟΦΑΣΕΙΣ

Αριθ. 3650

Επικύρωση καθορισμού οριογραμμών δύο ρεμάτων στην εντός και εκτός της οριοθετημένης με Απόφαση Νομάρχη περιοχής του οικισμού Δ.Δ. Γοματίου του Δήμου Μ. Παναγίας Ν. Χαλκιδικής.

Ο ΓΕΝΙΚΟΣ ΓΡΑΜΜΑΤΕΑΣ ΠΕΡΙΦΕΡΕΙΑΣ
ΚΕΝΤΡΙΚΗΣ ΜΑΚΕΔΟΝΙΑΣ

Έχοντας υπόψη :

1) Τις διατάξεις του άρθρου 5 του Ν.3010/23.4.2002 «Εναρμόνιση του Ν. 1650/1986 με τις οδηγίες 97/11 Ε.Ε και 96/61 Ε.Ε., διαδικασία οριοθέτησης και ρυθμίσεις θεμάτων για τα υδατορέματα και άλλες διατάξεις» ΦΕΚ 91[Α]/25.4.2002.

2) Τις διατάξεις του Ν.2503/1997 «Διοίκηση, οργάνωση της Περιφέρειας, ρύθμιση θεμάτων για την τοπική αυτοδιοίκηση και άλλες διατάξεις» (ΦΕΚ 107Α/1997).

3) Τις διατάξεις του άρθρου 29[α] του Ν. 1558/1985 «Κυβέρνηση και Κυβερνητικά όργανα (ΦΕΚ 137Α/1985) που προστέθηκε με το άρθρο 27 του Ν.2081/1992 (ΦΕΚ 154 Α/1992 και αντικαταστάθηκε με την παράγραφο 2[α] του άρθρου 1 του Ν. 2469/1997 (ΦΕΚ 38[Α]/1997).

4) Τις διατάξεις του άρθρου 10 του Ν.3044/2002 (ΦΕΚ197Α/27.8.2002) για την «Άσκηση αρμοδιοτήτων του Πολεοδομικού Σχεδιασμού».

5) Την 3248/11.6.2003 απόφαση της Δνσης Δημοσίων Έργων, τμήμα Υδραυλικών μελετών έγκρισης της υδρολογικής - υδραυλικής μελέτης του προς καθορισμό των οριογραμμών των ρεμάτων, αποφασίζουμε:

Επικυρώνεται ο καθορισμός των οριογραμμών δύο (2) ρεμάτων στην εντός και εκτός της οριοθετημένης με απόφαση Νομάρχη περιοχής του οικισμού Δ.Δ. Γοματίου του Δήμου Μ. Παναγίας Ν. Χαλκιδικής με τις συντεταγμένες των κορυφών των πολυγωνομετρικών των γραμμών (Α/Α 1,2,3... .217,218 που αναγράφονται στο συνημμένο «Πίνακα Συντεταγμένων ορίων ρέματος 1 και 2» και απεικονίζονται στο Τοπογραφικό διάγραμμα οριοζοντιογραφίας κλίμακας 1:1000.

Ο παραπάνω πίνακας Συντεταγμένων μαζί με το Τοπογραφικό Διάγραμμα συνοδεύουν την παρούσα απόφαση και αποτελούν αναπόσπαστο μέρος αυτής.

Η ισχύς της παρούσας αρχίζει από τη δημοσίευσή της στην Εφημερίδα της Κυβερνήσεως.

Η παρούσα απόφαση να δημοσιευθεί στην Εφημερίδα της Κυβερνήσεως μαζί με το Τοπογραφικό διάγραμμα κλίμακας και τον Πίνακα Συντεταγμένων των κορυφών των ρεμάτων που τη συνοδεύουν.

Θεσσαλονίκη, 23 Οκτωβρίου 2003

Ο Γενικός Γραμματέας Περιφέρειας
ΗΛΙΑΣ ΛΙΑΚΟΠΟΥΛΟΣ



ΕΛΛΗΝΙΚΗ ΔΗΜΟΚΡΑΤΙΑ
ΝΟΜΑΡΧΙΑΚΗ ΑΥΤΟΔΙΟΙΚΗΣΗ ΧΑΛΚΙΔΙΚΗΣ
ΔΙΕΥΘΥΝΣΗ ΤΕΧΝΙΚΩΝ ΥΠΗΡΕΣΙΩΝ

ΜΕΛΕΤΗ: ΠΟΛΕΟΔΟΜΙΚΗ ΜΕΛΕΤΗ ΕΠΕΚΤΑΣΗΣ ΟΙΚΙΣΜΟΥ ΓΟΜΑΤΙΟΥ ΔΗΜΟΥ ΠΑΝΑΓΙΑΣ

ΜΕΛΕΤΗ ΚΑΘΟΡΙΣΜΟΥ ΟΡΙΩΝ ΡΕΜΑΤΩΝ


ΑΝΑΔΟΧΟΣ:

ΘΕΜΑ	ΟΡΙΖΟΝΤΙΟΓΡΑΦΙΑ	ΚΛΙΜΑΚΑ 1:1000
		ΑΡΙΘΜΟΣ ΣΧΕΔΙΟΥ Ο1

Ο ΣΥΝΤΑΞΑΣ	ΓΙΑ ΤΟΝ ΑΝΑΔΟΧΟ
ΓΕΩΡΓΙΟΣ ΑΚΡΙΤΑΣ Τοπογράφος Μηχανικός	
ΗΜΕΡΟΜΗΝΙΑ : Θεσσαλονίκη 27 - 2 - 2002	ΗΜΕΡΟΜΗΝΙΑ : Θεσσαλονίκη 27 - 2 - 2002
ΕΛΕΓΧΘΗΚΕ	ΘΕΩΡΗΘΗΚΕ
Ο ΕΠΙΒΛΕΠΩΝ	Ο ΠΡΟΙΣΤΑΜΕΝΟΣ ΤΣΕΣΜΕ
ΗΜΕΡΟΜΗΝΙΑ : Πολύγυρος .....-.....-	ΗΜΕΡΟΜΗΝΙΑ : Πολύγυρος .....-.....-
ΕΓΚΡΙΤΙΚΗ ΑΠΟΦΑΣΗ	

Ρέμα 1


Ρέμα 2
X=206100
Y=709600
X=206500
Y=709300
Γ1
Γ2
Γ3
Γ4
Γ5
Γ6
Γ7
Γ8
Γ9
Γ10
Γ11
Γ12
Γ13
Γ14
Γ15
Γ16
Γ17
Γ23

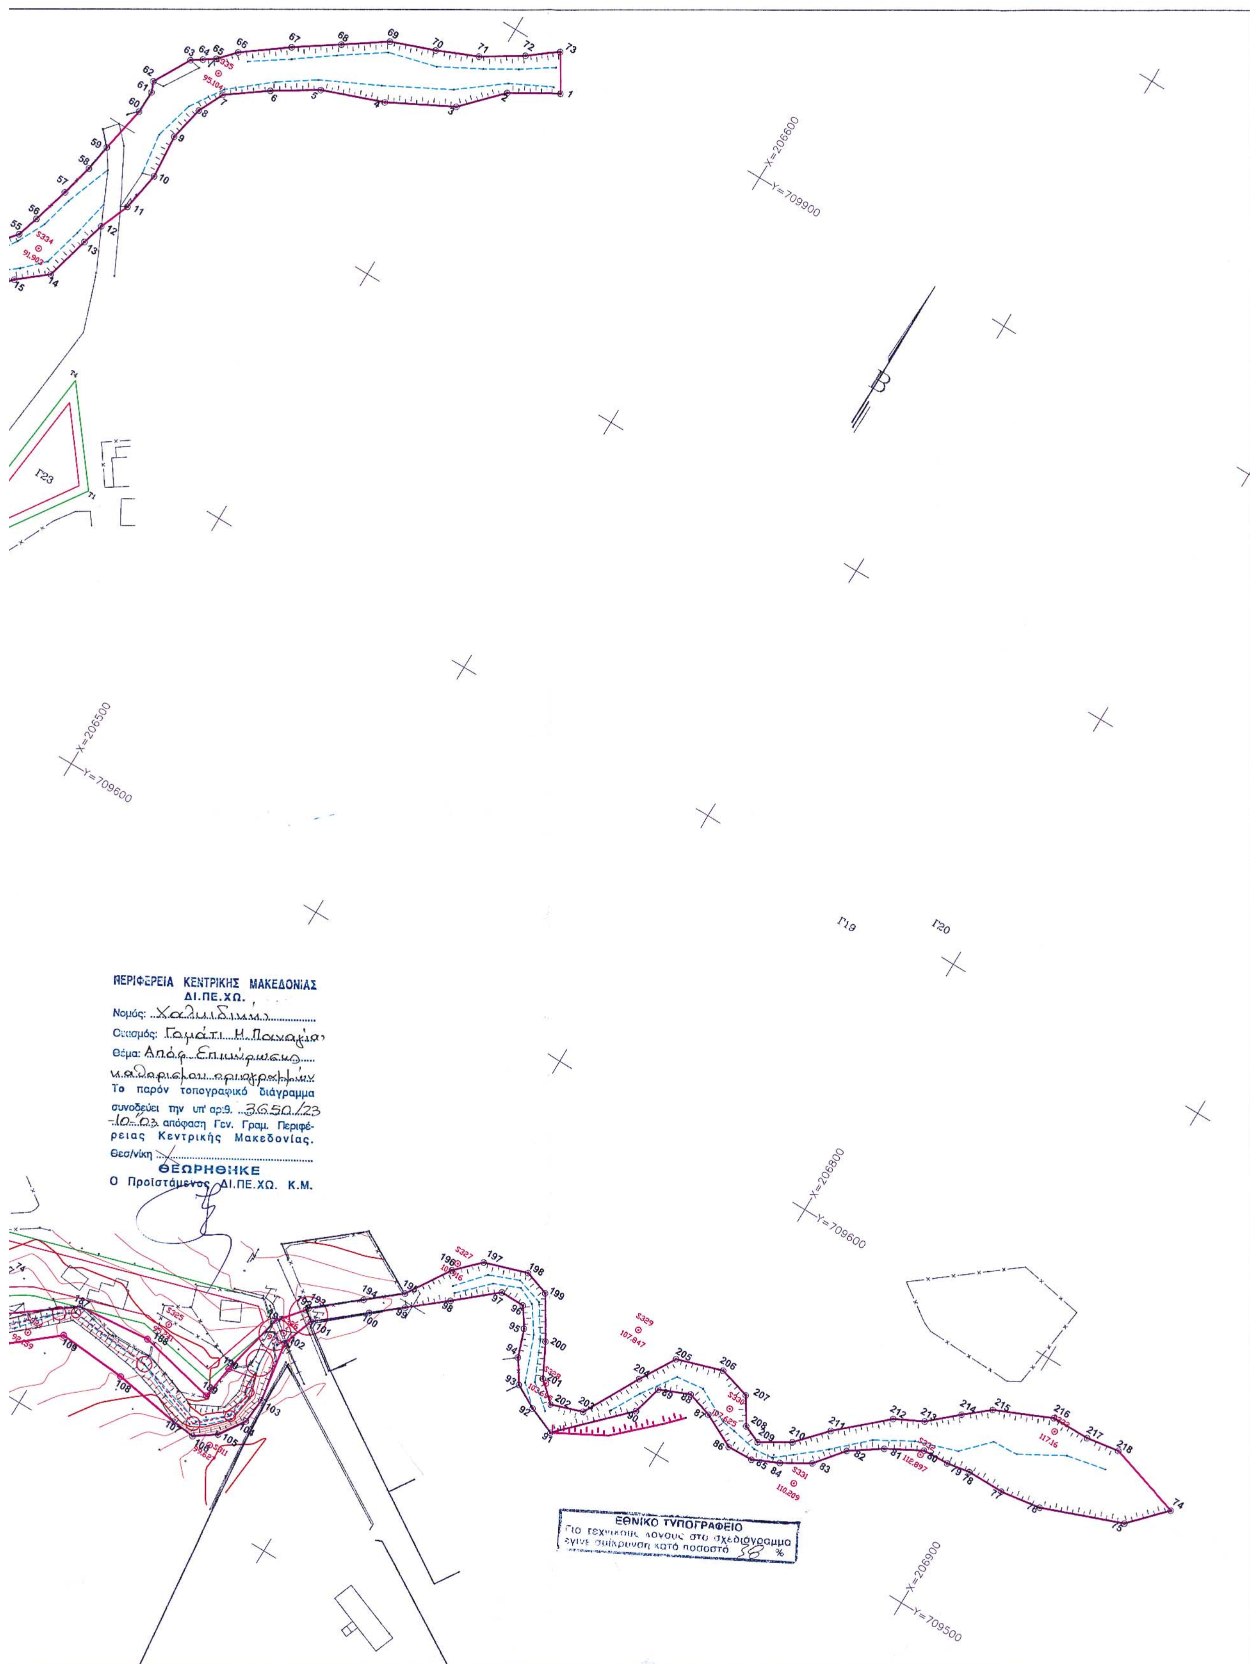
X=206600
Y=709900
X=206500
Y=709600
Γ23
Γ19
Γ20
X=206800
Y=709600
X=206900
Y=709500
ΠΕΡΙΦΕΡΕΙΑ ΚΕΝΤΡΙΚΗΣ ΜΑΚΕΔΟΝΙΑΣ
ΔΙ.ΠΕ.ΧΩ.
Νομός: Χαλκιδικής
Οικισμός: Γομάτι Η. Παναγία
Θέμα: Απόφ. Επικύρωσης καθορισμού οριογραμμών
Το παρόν τοπογραφικό διάγραμμα συνοδεύει την υπ' αριθ. 3650/23-10-03 απόφαση Γεν. Γραμ. Περιφέρειας Κεντρικής Μακεδονίας.
Θεσ/νίκη
ΘΕΩΡΗΘΗΚΕ
Ο Προϊστάμενος ΔΙ.ΠΕ.ΧΩ. Κ.Μ.
ΕΘΝΙΚΟ ΤΥΠΟΓΡΑΦΕΙΟ
Για τεχνικούς λόγους στο σχεδιάγραμμα έγινε σμίκρυνση κατά ποσοστό 58 %

ΕΛΛΗΝΙΚΗ ΔΗΜΟΚΡΑΤΙΑ
ΝΟΜΑΡΧΙΑΚΗ ΑΥΤΟΔΙΟΙΚΗΣΗ ΧΑΛΚΙΔΙΚΗΣ
ΔΙΕΥΘΥΝΣΗ ΤΕΧΝΙΚΩΝ ΥΠΗΡΕΣΙΩΝ

ΜΕΛΕΤΗ: ΠΟΛΕΟΔΟΜΙΚΗ ΜΕΛΕΤΗ ΕΠΕΚΤΑΣΗΣ ΟΙΚΙΣΜΟΥ ΓΟΜΑΤΙΟΥ ΔΗΜΟΥ ΠΑΝΑΓΙΑΣ

ΜΕΛΕΤΗ ΚΑΘΟΡΙΣΜΟΥ ΟΡΙΩΝ ΡΕΜΑΤΩΝ

ΑΝΑΔΟΧΟΣ:

ΘΕΜΑ: ΠΙΝΑΚΑΣ ΣΥΝΤΕΤΑΓΜΕΝΩΝ ΟΡΙΩΝ ΡΕΜΑΤΟΣ 1 ΚΑΙ 2

Ο ΣΥΝΤΑΞΑΣ	ΓΙΑ ΤΟΝ ΑΝΑΔΟΧΟ
ΓΕΩΡΓΙΟΣ ΑΚΡΙΤΑΣ Τοπογράφος Μηχανικός	
ΗΜΕΡΟΜΗΝΙΑ : Θεσσαλονίκη 27 - 2 - 2002	ΗΜΕΡΟΜΗΝΙΑ : Θεσσαλονίκη 27 - 2 - 2002
ΕΛΕΓΧΘΗΚΕ	ΘΕΩΡΗΘΗΚΕ
Ο ΕΠΙΒΛΕΠΩΝ ΘΕΩΡΗΘΗΚΕ Τ.Υ.Ν.Χ.	Ο ΠΡΟΙΣΤΑΜΕΝΟΣ ΤΣΕΣΜΕ ΕΛΕΓΧΘΗΚΕ για την ακρίβεια της αποτύπωσης στο έδαφος. Πολύγυρος
ΗΜΕΡΟΜΗΝΙΑ : Πολύγυρος ΒΑΣΙΛΕΙΟΣ ΠΕΦΑΝΗΣ Πολ. Μηχ. με Α' β	ΗΜΕΡΟΜΗΝΙΑ : Πολύγυρος .....-.....-
ΕΓΚΡΙΤΙΚΗ ΑΠΟΦΑΣΗ	

ΕΛΛΗΝΙΚΗ ΔΗΜΟΚΡΑΤΙΑ
Θεσ/νίκη 6-6-03
Ιωάννης
Πολ. Μηχ.

ΠΙΝΑΚΑΣ ΣΥΝΤΕΤΑΓΜΕΝΩΝ ΚΟΡΥΦΩΝ ΟΡΙΩΝ ΡΕΜΑΤΩΝ 1 ΚΑΙ 2

Α/Α	Χ	Υ
1	206525,40	709889,16
2	206509,03	709879,50
3	206496,32	709866,05
4	206474,20	709854,44
5	206452,89	709846,48
6	206437,98	709837,16
7	206424,49	709827,33
8	206420,15	709818,32
9	206417,47	709806,01
10	206418,62	709790,50
11	206416,22	709776,56
12	206411,95	709765,99
13	206409,74	709758,30
14	206405,51	709742,51
15	206395,58	709734,36
16	206368,89	709704,16
17	206357,06	709690,52
18	206353,86	709687,90
19	206330,70	709662,51
20	206328,27	709661,94
21	206314,98	709647,73
22	206317,56	709637,42
23	206310,81	709630,66
24	206274,52	709611,72
25	206219,69	709584,82
26	206161,70	709566,78
27	206114,10	709544,45
28	206067,03	709512,85
29	206048,88	709500,46
30	206013,75	709481,50
31	205985,98	709469,99
32	205974,88	709462,35
33	205973,13	709448,38
34	205958,43	709422,22
35	205942,20	709430,88
36	205957,40	709456,78
37	205968,95	709470,31
38	205978,53	709480,37
39	206006,19	709497,09
40	206052,66	709530,36
41	206097,90	709561,36
42	206157,16	709585,66
43	206176,93	709591,06
44	206231,73	709609,17
45	206270,30	709629,49
46	206298,51	709641,56

ΠΙΝΑΚΑΣ ΣΥΝΤΕΤΑΓΜΕΝΩΝ ΚΟΡΥΦΩΝ ΟΡΙΩΝ ΡΕΜΑΤΩΝ 1 ΚΑΙ 2

47	206319,05	709658,80
48	206319,19	709664,75
49	206329,77	709678,67
50	206339,60	709693,57
51	206346,91	709703,91
52	206361,42	709720,59
53	206374,19	709732,71
54	206384,92	709744,12
55	206388,84	709748,80
56	206391,19	709756,51
57	206394,97	709769,65
58	206397,79	709781,11
59	206399,33	709790,61
60	206402,45	709807,09
61	206402,68	709815,10
62	206401,23	709818,73
63	206408,59	709831,85
64	206412,24	709834,32
65	206416,05	709836,93
66	206421,47	709842,83
67	206436,46	709854,06
68	206450,84	709863,83
69	206464,72	709873,44
70	206479,98	709879,14
71	206494,01	709885,20
72	206507,76	709893,93
73	206517,76	709901,57
74	206964,08	709576,57
75	206952,57	709564,32
76	206924,43	709553,72
77	206909,95	709551,44
78	206896,72	709551,43
79	206888,42	709549,97
80	206879,18	709549,52
81	206866,92	709542,86
82	206856,23	709535,50
83	206848,24	709525,60
84	206838,42	709519,77
85	206829,30	709515,60
86	206820,23	709515,31
87	206808,35	709521,30
88	206799,37	709524,12
89	206788,82	709519,76
90	206786,03	709509,25
91	206764,29	709487,21
92	206754,48	709491,13
93	206746,08	709495,75

ΠΙΝΑΚΑΣ ΣΥΝΤΕΤΑΓΜΕΝΩΝ ΚΟΡΥΦΩΝ ΟΡΙΩΝ ΡΕΜΑΤΩΝ 1 ΚΑΙ 2

94	206740,84	709503,78
95	206737,44	709513,47
96	206732,86	709520,16
97	206724,24	709520,28
98	206710,42	709508,51
99	206698,04	709498,25
100	206688,30	709490,17
101	206672,47	709476,98
102	206668,53	709465,85
103	206671,95	709444,51
104	206671,20	709435,45
105	206665,28	709426,45
106	206657,90	709421,34
107	206649,51	709422,16
108	206625,55	709426,10
109	206601,04	709428,13
110	206579,17	709410,00
111	206568,97	709385,60
112	206559,99	709375,09
113	206534,44	709369,96
114	206516,39	709372,76
115	206490,98	709352,37
116	206458,31	709345,75
117	206431,28	709335,25
118	206422,76	709318,05
119	206436,29	709320,47
120	206453,08	709333,80
121	206465,06	709337,36
122	206476,31	709335,58
123	206483,51	709341,24
124	206490,06	709350,40
125	206492,80	709351,23
126	206487,11	709335,45
127	206476,00	709330,77
128	206464,07	709331,47
129	206454,13	709326,46
130	206431,98	709311,15
131	206387,67	709306,57
132	206362,48	709290,07
133	206353,34	709272,32
134	206336,22	709245,27
135	206336,07	709221,67
136	206328,27	709204,17
137	206317,74	709204,66
138	206304,23	709212,66
139	206289,98	709216,22
140	206273,33	709208,67

ΠΙΝΑΚΑΣ ΣΥΝΤΕΤΑΓΜΕΝΩΝ ΚΟΡΥΦΩΝ ΟΡΙΩΝ ΡΕΜΑΤΩΝ 1 ΚΑΙ 2

141	206266,92	709190,97
142	206259,69	709176,10
143	206248,18	709173,09
144	206236,55	709176,10
145	206227,03	709181,36
146	206218,84	709178,56
147	206208,38	709159,87
148	206195,86	709152,60
149	206191,58	709139,75
150	206192,78	709114,47
151	206174,77	709063,38
152	206163,97	709069,50
153	206171,61	709120,44
154	206169,16	709136,07
155	206162,82	709142,53
156	206161,15	709149,68
157	206165,10	709157,54
158	206199,42	709174,39
159	206201,53	709182,48
160	206209,10	709195,70
161	206212,85	709197,61
162	206222,60	709195,43
163	206241,60	709188,35
164	206254,58	709191,39
165	206255,64	709208,67
166	206276,28	709224,66
167	206285,67	709229,35
168	206295,39	709231,59
169	206302,82	709229,74
170	206314,18	709223,27
171	206318,59	709237,29
172	206319,45	709255,03
173	206335,45	709278,46
174	206345,59	709298,48
175	206355,06	709309,94
176	206379,34	709322,18
177	206400,51	709331,74
178	206425,57	709354,03
179	206455,51	709364,45
180	206482,16	709366,25
181	206503,65	709383,19
182	206524,10	709388,42
183	206540,25	709387,16
184	206556,02	709389,83
185	206561,84	709404,94
186	206570,52	709417,00
187	206600,77	709439,64

ΠΙΝΑΚΑΣ ΣΥΝΤΕΤΑΓΜΕΝΩΝ ΚΟΡΥΦΩΝ ΟΡΙΩΝ ΡΕΜΑΤΩΝ 1 ΚΑΙ 2

188	206626,78	709442,08
189	206654,65	709435,88
190	206656,54	709448,01
191	206661,78	709471,00
193	206669,36	709480,64
194	206684,30	709493,09
195	206695,42	709502,38
196	206705,30	709517,89
197	206713,39	709525,93
198	206728,61	709530,84
198	206668,90	709479,57
199	206737,42	709527,92
200	206746,23	709513,58
201	206752,16	709501,97
202	206759,22	709495,73
203	206770,43	709499,49
204	206781,17	709519,40
205	206788,67	709532,04
206	206804,76	709537,09
207	206815,98	709533,82
209	206821,70	709524,64
209	206827,98	709521,95
210	206838,46	709528,30
211	206847,87	709538,63
212	206864,20	709553,38
213	206874,12	709558,38
214	206883,96	709567,16
215	206892,51	709574,23
216	206912,42	709583,05
217	206925,98	709583,08
218	206937,60	709584,91


ΔΙ.ΠΕ.ΧΩ.

Νομός: Χαλκιδικής

Οικισμός: Γομάτι Μ. Παναγιάς

Θέμα: Αποφ. Επικύρωσης καθορισμού οριογραμμών.


Το παρόν τοπογραφικό διάγραμμα συνοδεύει την υπ' αριθ. 3650/23-10-03 απόφαση Γεν. Γραμ. Περιφ. Κεντρικής Μακεδονίας.

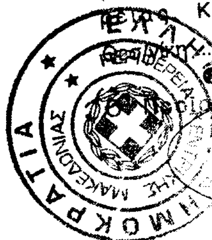

ΘΕΩΡΗΘΗΚΕ

ΧΑΡΤΗΣ ΠΡΟΣΔΙΟΡΙΣΜΟΥ ΤΩΝ ΛΕΚΑΝΩΝ ΑΠΟΡΡΟΗΣ ΡΕΜΑΤΩΝ 1 ΚΑΙ 2

ΚΛΙΜΑΚΑ 1:50000

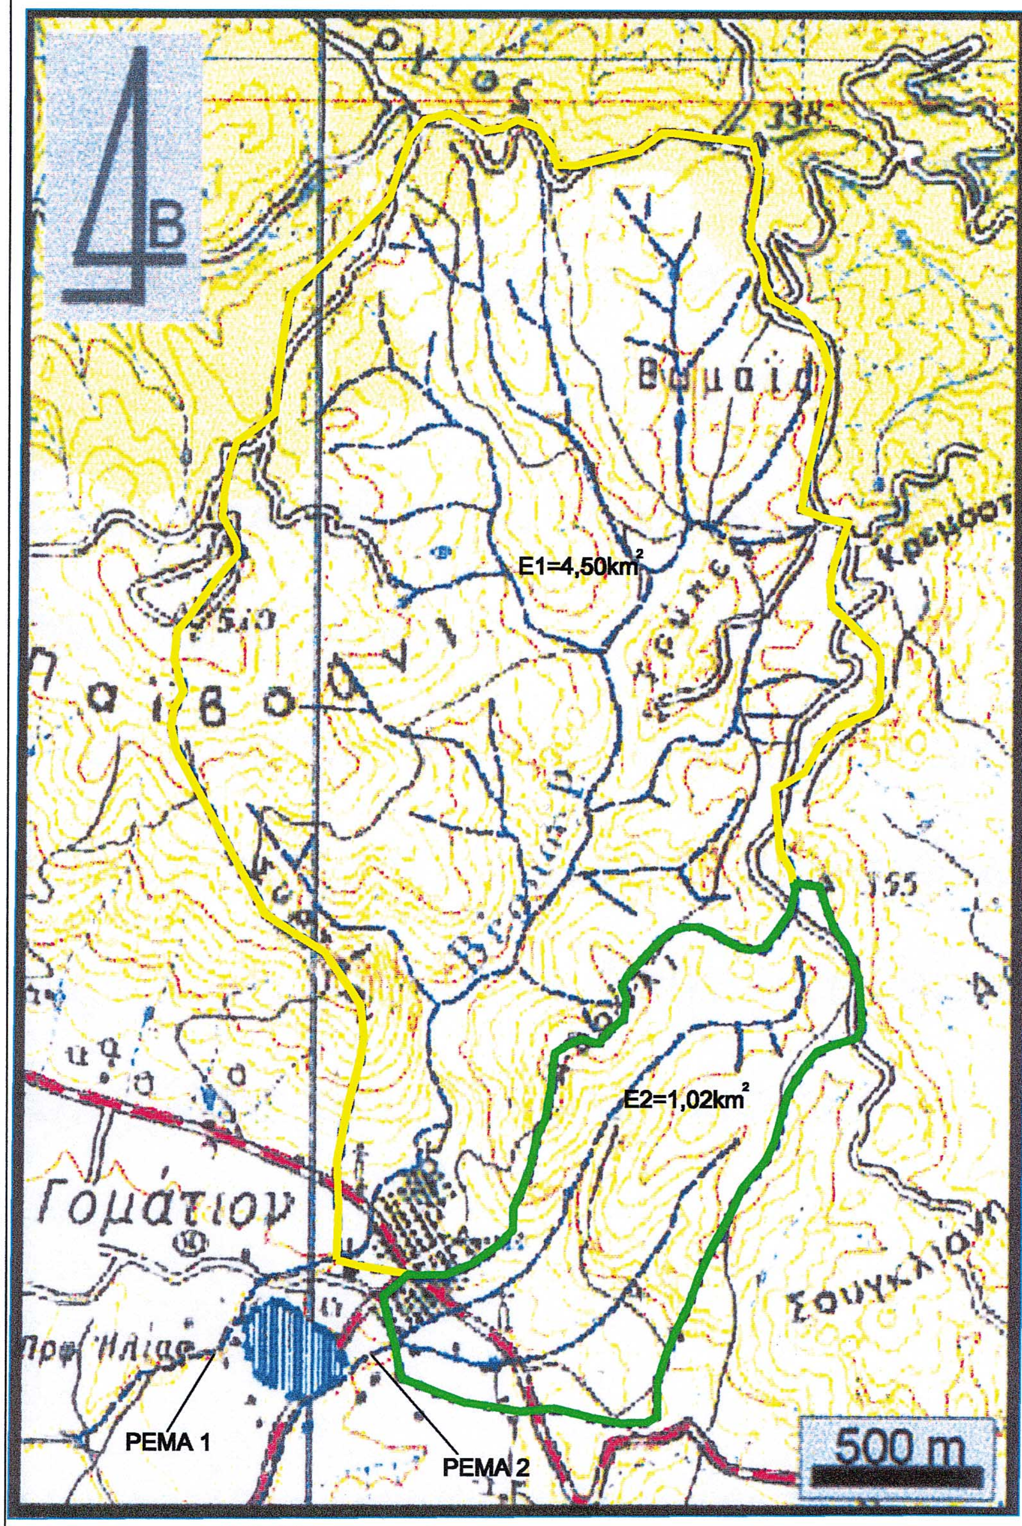

ΕΘΝΙΚΟ ΤΥΠΟΓΡΑΦΕΙΟ

ΕΦΗΜΕΡΙΔΑ ΤΗΣ ΚΥΒΕΡΝΗΣΕΩΣ

ΚΑΠΟΔΙΣΤΡΙΟΥ 34 * ΑΘΗΝΑ 104 32 * TELEX 223211 YPET GR * FAX 210 52 21 004
ΗΛΕΚΤΡΟΝΙΚΗ ΔΙΕΥΘΥΝΣΗ: http: www.et.gr – e-mail: webmaster @ et.gr

Πληροφορίες Α.Ε. - Ε.Π.Ε. και λοιπών Φ.Ε.Κ.: 210 527 9000-4
Φωτοαντίγραφα παλαιών ΦΕΚ - ΒΙΒΛΙΟΘΗΚΗ - ΜΑΡΝΗ 8 - Τηλ. (210)8220885 - 8222924
Δωρεάν διάθεση τεύχους Προκηρύξεων ΑΣΕΠ αποκλειστικά από Μάρνη 8

ΠΕΡΙΦΕΡΕΙΑΚΑ ΓΡΑΦΕΙΑ ΠΩΛΗΣΗΣ Φ.Ε.Κ.

ΘΕΣΣΑΛΟΝΙΚΗ - Βασ. Όλγας 227	**(2310) 423 956**	**ΛΑΡΙΣΑ** - Διοικητήριο	**(2410) 597449**
ΠΕΙΡΑΙΑΣ - Ευριπίδου 63	**(210) 413 5228**	**ΚΕΡΚΥΡΑ** - Σαμαρά 13	**(26610) 89 157**
ΠΑΤΡΑ - Κορίνθου 327	**(2610) 638 109**		**(26610) 89 105**
	(2610) 638 110	**ΗΡΑΚΛΕΙΟ** - Πλ. Ελευθερίας 1	**(2810) 396 409**
ΙΩΑΝΝΙΝΑ - Διοικητήριο	**(26510) 87215**	**ΛΕΣΒΟΣ** - Αγ. Ειρήνης 10	**(22510) 37 181**
ΚΟΜΟΤΗΝΗ - Δημοκρατίας 1	**(25310) 22 858**		**(22510) 37 187**

ΤΙΜΗ ΠΩΛΗΣΗΣ ΦΥΛΛΩΝ ΕΦΗΜΕΡΙΔΟΣ ΤΗΣ ΚΥΒΕΡΝΗΣΕΩΣ

Σε έντυπη μορφή:
- Για τα ΦΕΚ από 1 μέχρι 40 σελίδες 1 euro.
- Για τα ΦΕΚ από 40 σελίδες και πάνω η τιμή προσαυξάνεται κατά 0,05 euro για κάθε επιπλέον σελίδα.

Σε μορφή CD:

Τεύχος	Περίοδος	EURO	Τεύχος	Περίοδος	EURO
Α.Ε. & Ε.Π.Ε.	Μηνιαίο	60	Αναπτυξιακών Πράξεων		
Α΄ και Β΄	3μηνιαίο	75	και Συμβάσεων (Τ.Α.Π.Σ.)	Ετήσιο	75
Α΄, Β΄ και Δ΄	3μηνιαίο	90	Νομικών Προσώπων		
Α΄	Ετήσιο	180	Δημοσίου Δικαίου (Ν.Π.Δ.Δ.)	Ετήσιο	75
Β΄	Ετήσιο	210	Δελτίο Εμπορικής και		
Γ	Ετήσιο	60	Βιομηχανικής Ιδιοκτησίας (Δ.Ε.Β.Ι.)	Ετήσιο	75
Δ΄	Ετήσιο	150	Ανωτάτου Ειδικού Δικαστηρίου	Ετήσιο	75
Παράρτημα	Ετήσιο	75	Διακηρύξεων Δημοσίων Συμβάσεων	Ετήσιο	75

Η τιμή πώλησης του Τεύχους Α.Ε. & Ε.Π.Ε. σε μορφή CD - rom για δημοσιεύματα μετά το 1994 καθορίζεται σε 30 euro ανά τεμάχιο, ύστερα από σχετική παραγγελία.
Η τιμή διάθεσης φωτοαντιγράφων ΦΕΚ 0,15 euro ανά σελίδα

ΕΤΗΣΙΕΣ ΣΥΝΔΡΟΜΕΣ Φ.Ε.Κ.

	Σε έντυπη μορφή		Από το Internet	
Τεύχος	Κ.Α.Ε. Προϋπολογισμού 2531	Κ.Α.Ε. ΤΑΠΕΤ 3512	Κ.Α.Ε. Προϋπολογισμού 2531	Κ.Α.Ε. ΤΑΠΕΤ 3512
	euro	euro	euro	euro
Α΄ (Νόμοι, Π.Δ., Συμβάσεις κτλ.)	205	10,25	176	8,80
Β΄ (Υπουργικές αποφάσεις κτλ.)	293	14,65	205	10,25
Γ΄ (Διορισμοί, απολύσεις κτλ. Δημ. Υπαλλήλων)	59	2,95	ΔΩΡΕΑΝ	- -
Δ΄ (Απαλλοτριώσεις, πολεοδομία κτλ.)	293	14,65	147	7,35
Αναπτυξιακών Πράξεων και Συμβάσεων (Τ.Α.Π.Σ.)	147	7,35	88	4,40
Ν.Π.Δ.Δ. (Διορισμοί κτλ. προσωπικού Ν.Π.Δ.Δ.)	59	2,95	ΔΩΡΕΑΝ	- -
Παράρτημα (Προκηρύξεις θέσεων ΔΕΠ κτλ.)	30	1,50	ΔΩΡΕΑΝ	- -
Δελτίο Εμπορικής και Βιομ/κής Ιδιοκτησίας (Δ.Ε.Β.Ι.)	59	2,95	30	1,50
Ανωτάτου Ειδικού Δικαστηρίου (Α.Ε.Δ.)	ΔΩΡΕΑΝ	-	ΔΩΡΕΑΝ	- -
Προκηρύξεων Α.Σ.Ε.Π.	ΔΩΡΕΑΝ	-	ΔΩΡΕΑΝ	- -
Ανωνύμων Εταιρειών & Ε.Π.Ε.	2.054	102,70	587	29,35
Διακηρύξεων Δημοσίων Συμβάσεων (Δ.Δ.Σ.)	205	10,25	88	4,40
Α΄, Β΄ και Δ΄			352	17,60

Το κόστος για την ετήσια συνδρομή σε ηλεκτρονική μορφή για τα προηγούμενα έτη προσαυξάνεται πέραν του ποσού της ετήσιας συνδρομής του έτους 2003 κατά 6 euro ανά έτος παλαιότητας και κατά τεύχος

* Οι συνδρομές του εσωτερικού προπληρώνονται στις ΔΟΥ που δίνουν αποδεικτικό είσπραξης (διπλότυπο) το οποίο με τη φροντίδα του ενδιαφερομένου πρέπει να στέλνεται στην Υπηρεσία του Εθνικού Τυπογραφείου.
* Η πληρωμή του υπέρ ΤΑΠΕΤ ποσοστού που αντιστοιχεί σε συνδρομές, εισπράττεται και από τις ΔΟΥ.
* Οι συνδρομητές του εξωτερικού έχουν τη δυνατότητα λήψης των δημοσιευμάτων μέσω internet, με την καταβολή των αντίστοιχων ποσών συνδρομής και ΤΑΠΕΤ.
* Οι Νομαρχιακές Αυτοδιοικήσεις, οι Δήμοι, οι Κοινότητες ως και οι επιχειρήσεις αυτών πληρώνουν το μισό χρηματικό ποσό της συνδρομής και ολόκληρο το ποσό υπέρ του ΤΑΠΕΤ.
* Η συνδρομή ισχύει για ένα χρόνο, που αρχίζει την 1η Ιανουαρίου και λήγει την 31η Δεκεμβρίου του ίδιου χρόνου. Δεν εγγράφονται συνδρομητές για μικρότερο χρονικό διάστημα.
* Η εγγραφή ή ανανέωση της συνδρομής πραγματοποιείται το αργότερο μέχρι την 31ην Δεκεμβρίου κάθε έτους.
* Αντίγραφα διπλοτύπων, ταχυδρομικές επιταγές και χρηματικά γραμμάτια δεν γίνονται δεκτά.

Οι υπηρεσίες εξυπηρέτησης των πολιτών λειτουργούν καθημερινά από 08.00΄ έως 13.00΄

ΑΠΟ ΤΟ ΕΘΝΙΚΟ ΤΥΠΟΓΡΑΦΕΙΟ